

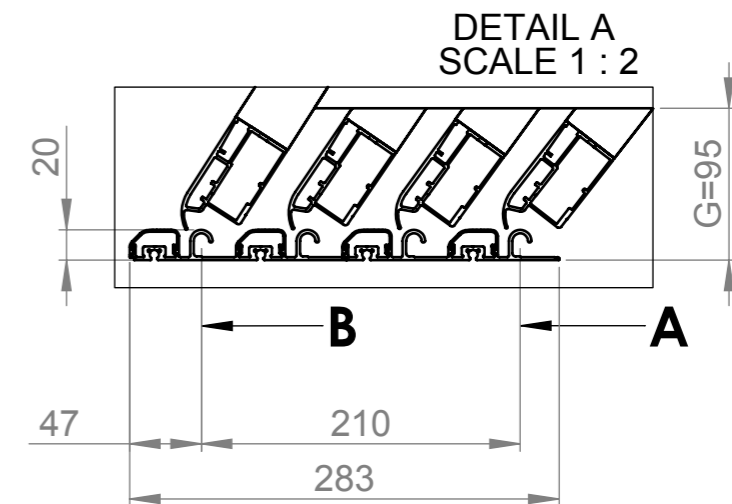


Farbe der Überdachung:  
Silver Elox / Antracit DB 703  
Deckungsmaterial: PKB 8mm

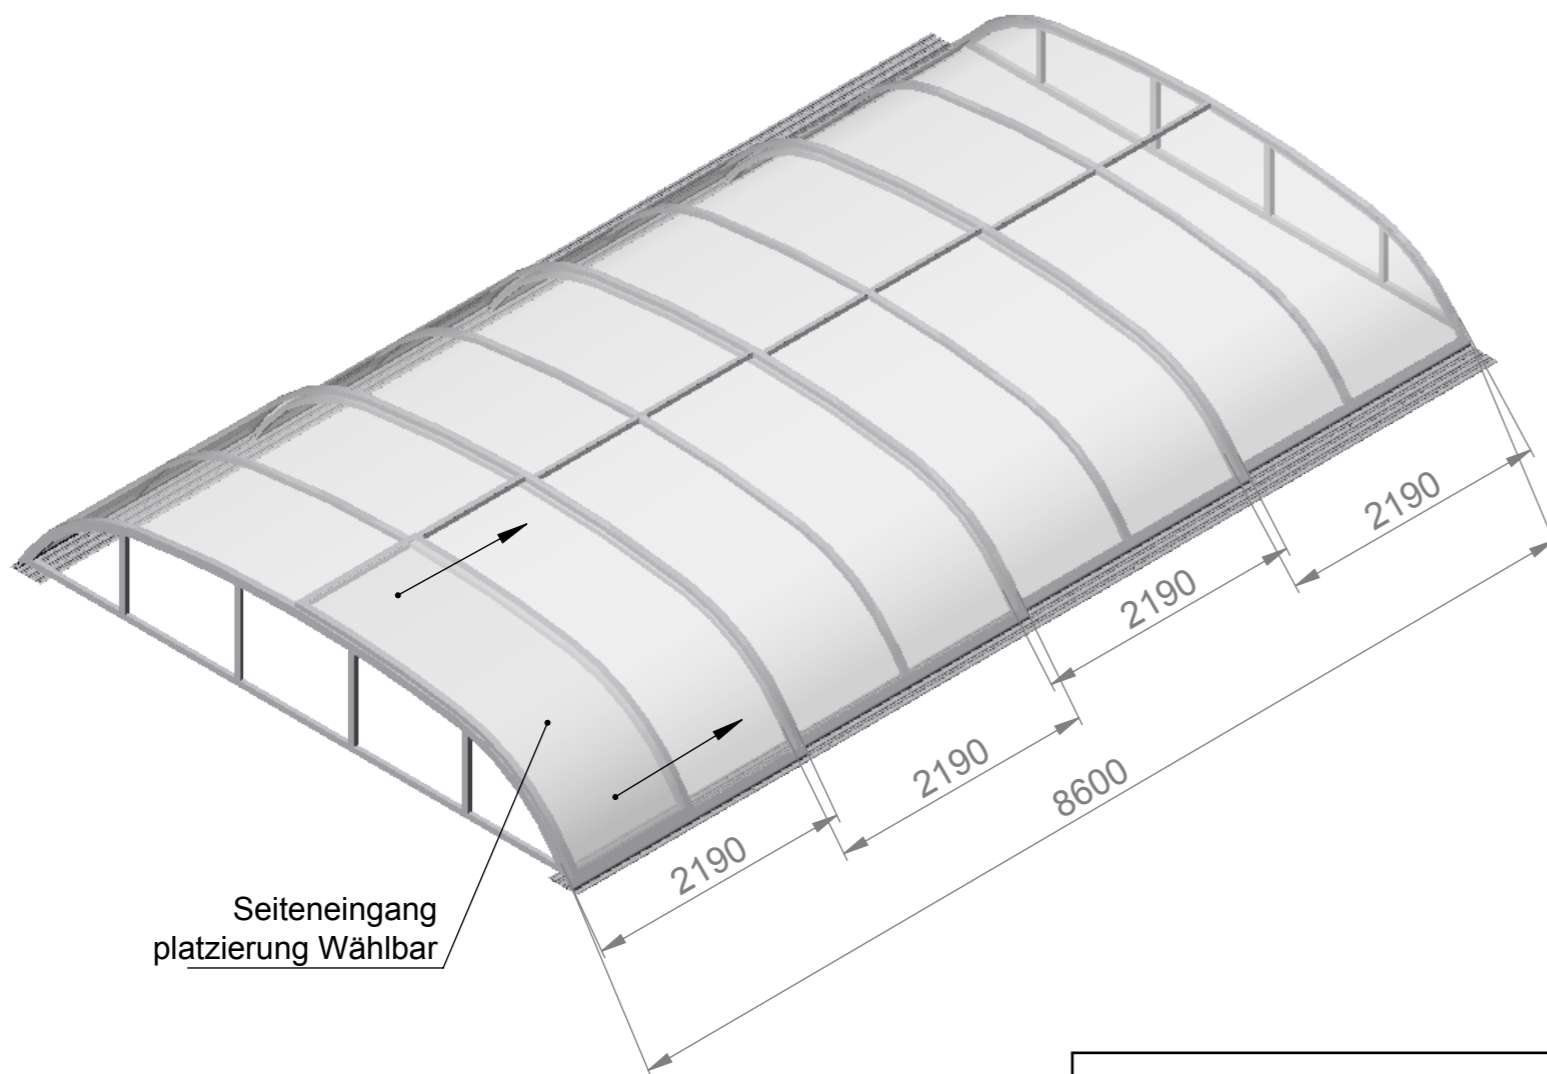

Die Zeichnung präsentiert nur Grundform und Grundgröße des Produkts. Der Hersteller behält sich vor den Recht, die Platzierung und Anzahl der Profilen nach dem Bedarf zu ändern.

PRODUKTTYP		<b>Dallas B 2019</b>	
OP	AUFZEICHNUNG	ABMESSUNGEN EINHEIT	FORMAT SEITE
		mm	A3 1/1
AUTOR	DATUM		
Kafka, Viktor	13.11.2018		
DATUM	KÄUFER SIGNATUR		

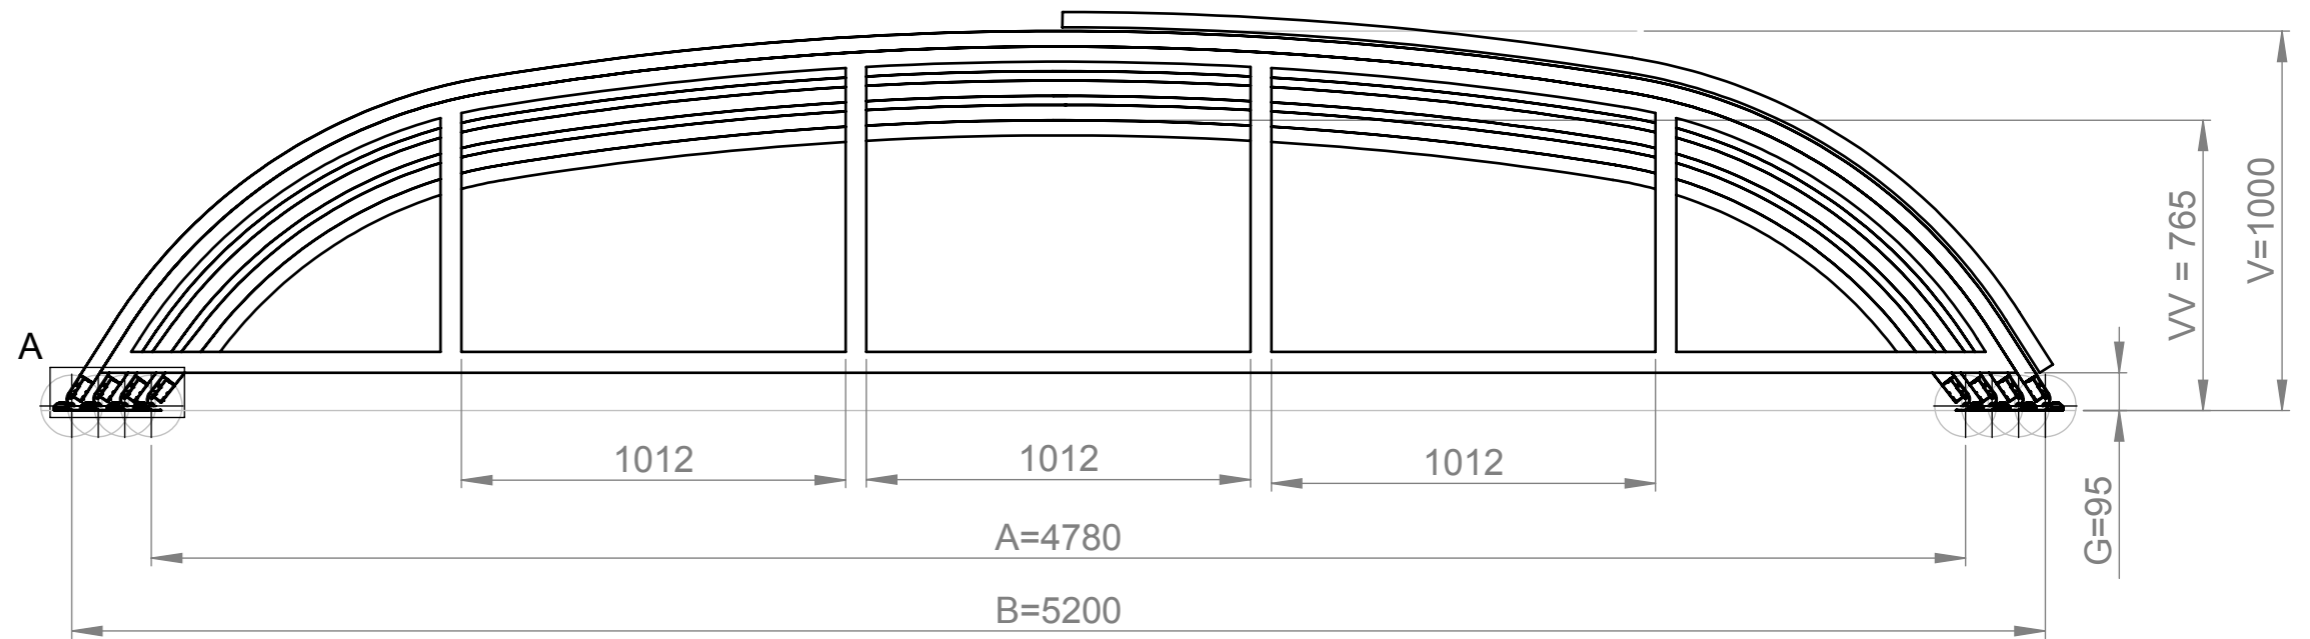